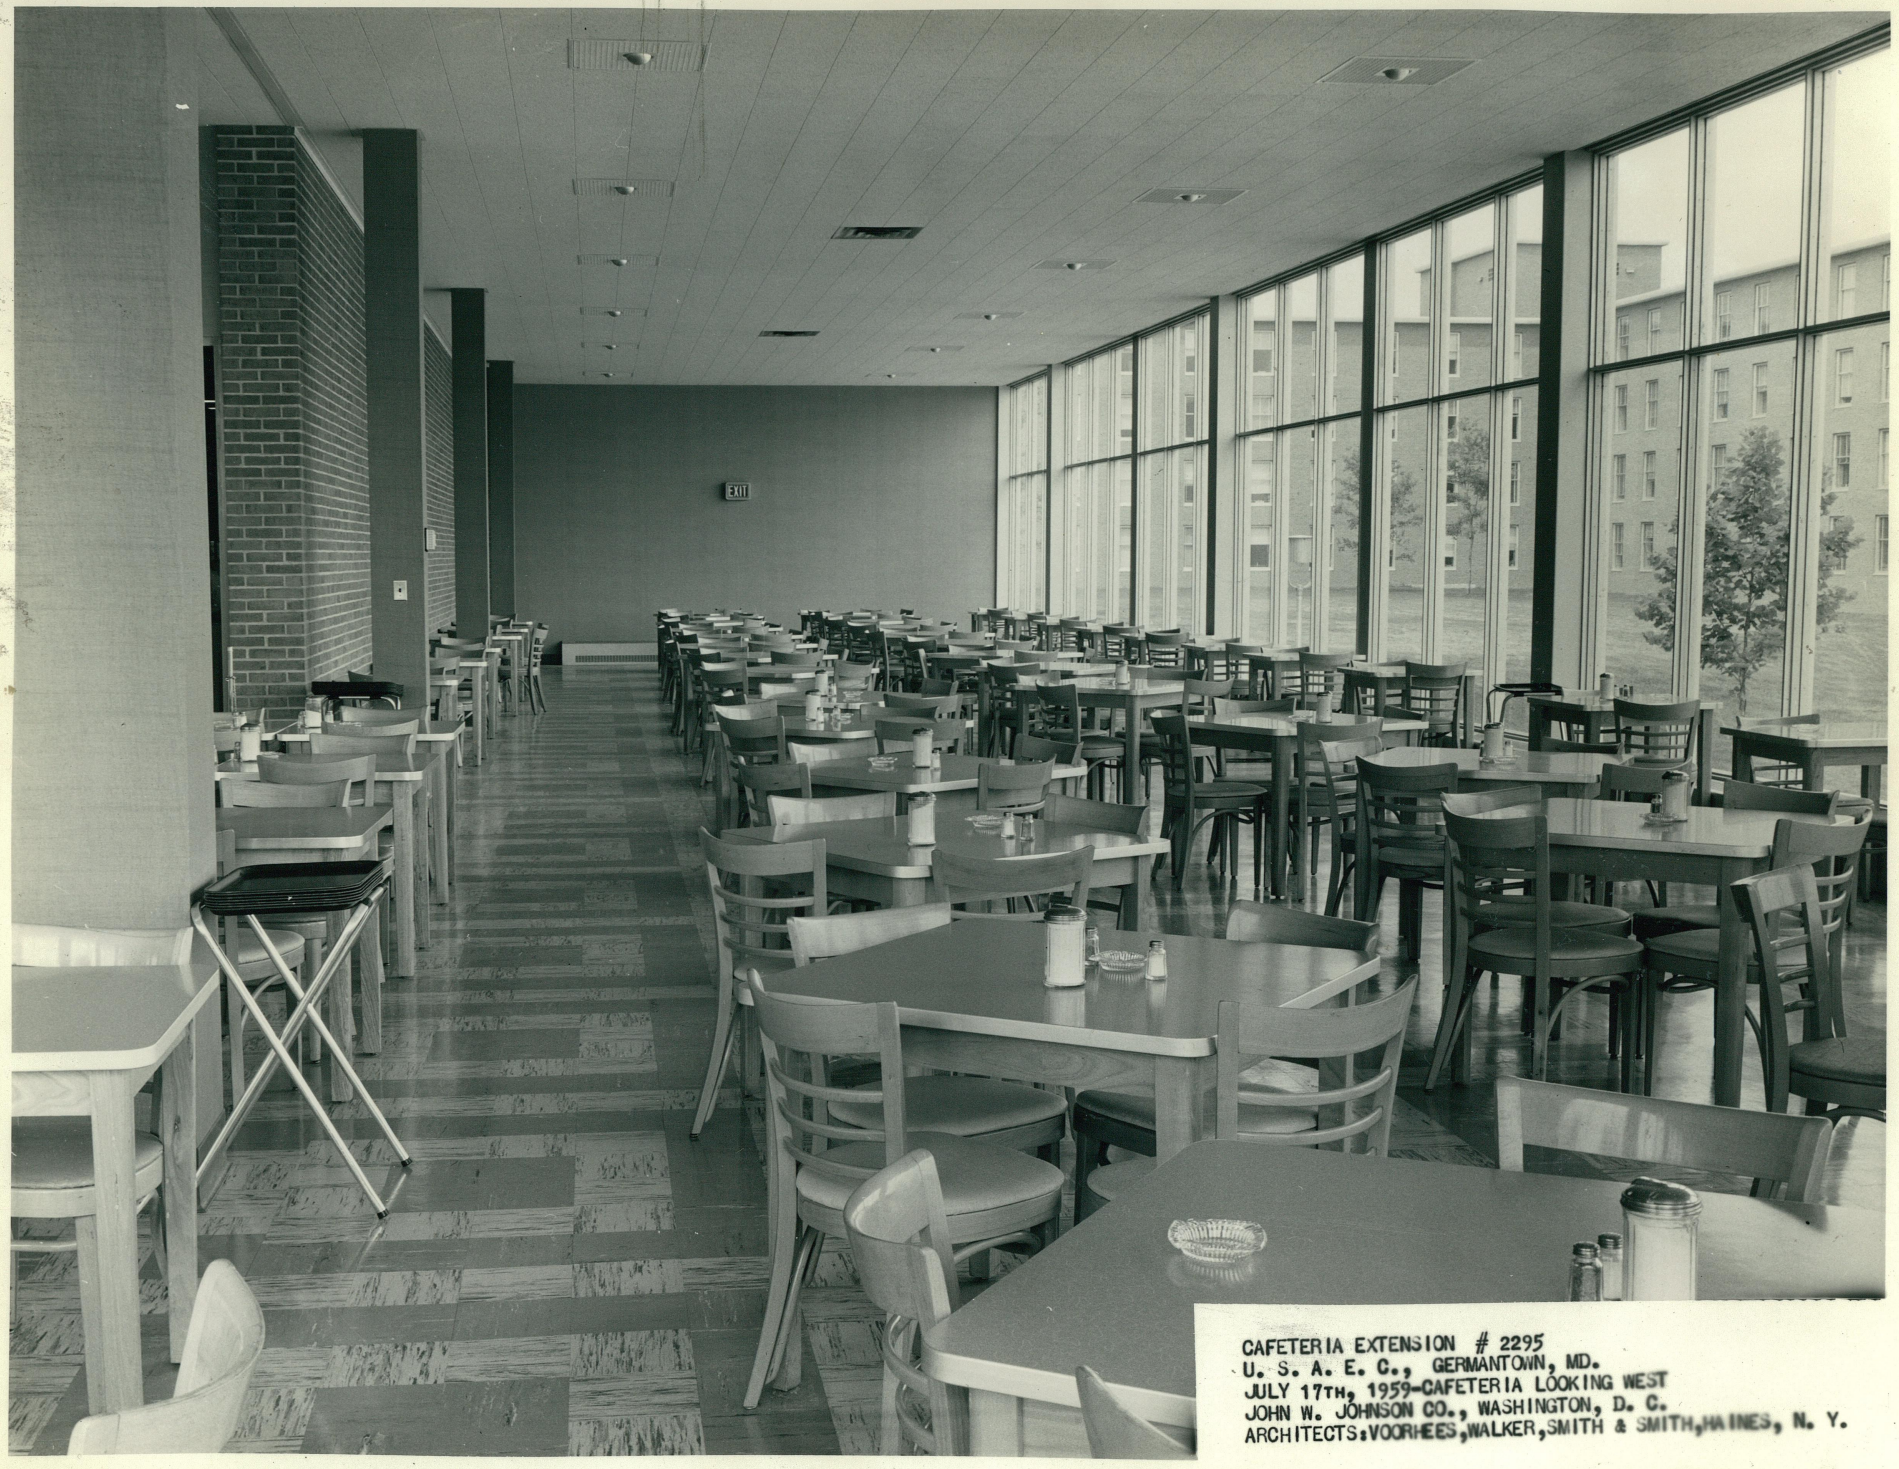

CAFETERIA EXTENSION # 2295
U. S. A. E. C., GERMANTOWN, MD.
JULY 17TH, 1959-CAFETERIA LOOKING WEST
JOHN W. JOHNSON CO., WASHINGTON, D. C.
ARCHITECTS:VOORHEES,WALKER,SMITH & SMITH,HAINES, N. Y.
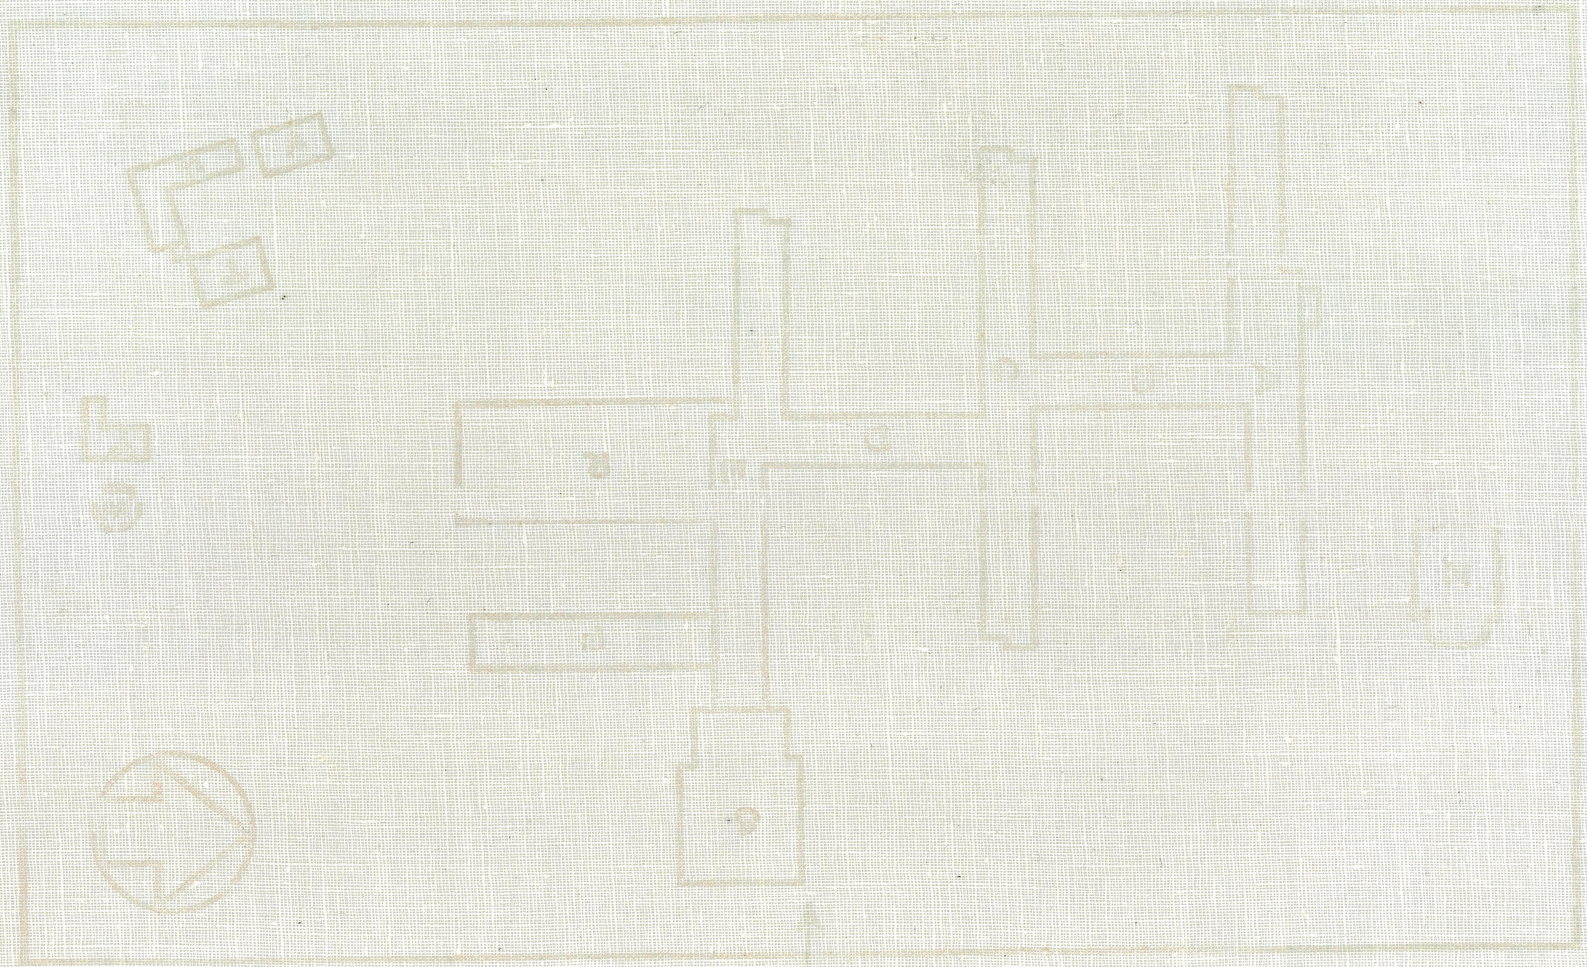
R.E.N.I. NEWS PHOTO SERVICE
1319 F STREET N.W.
WASHINGTON 4, D.C.