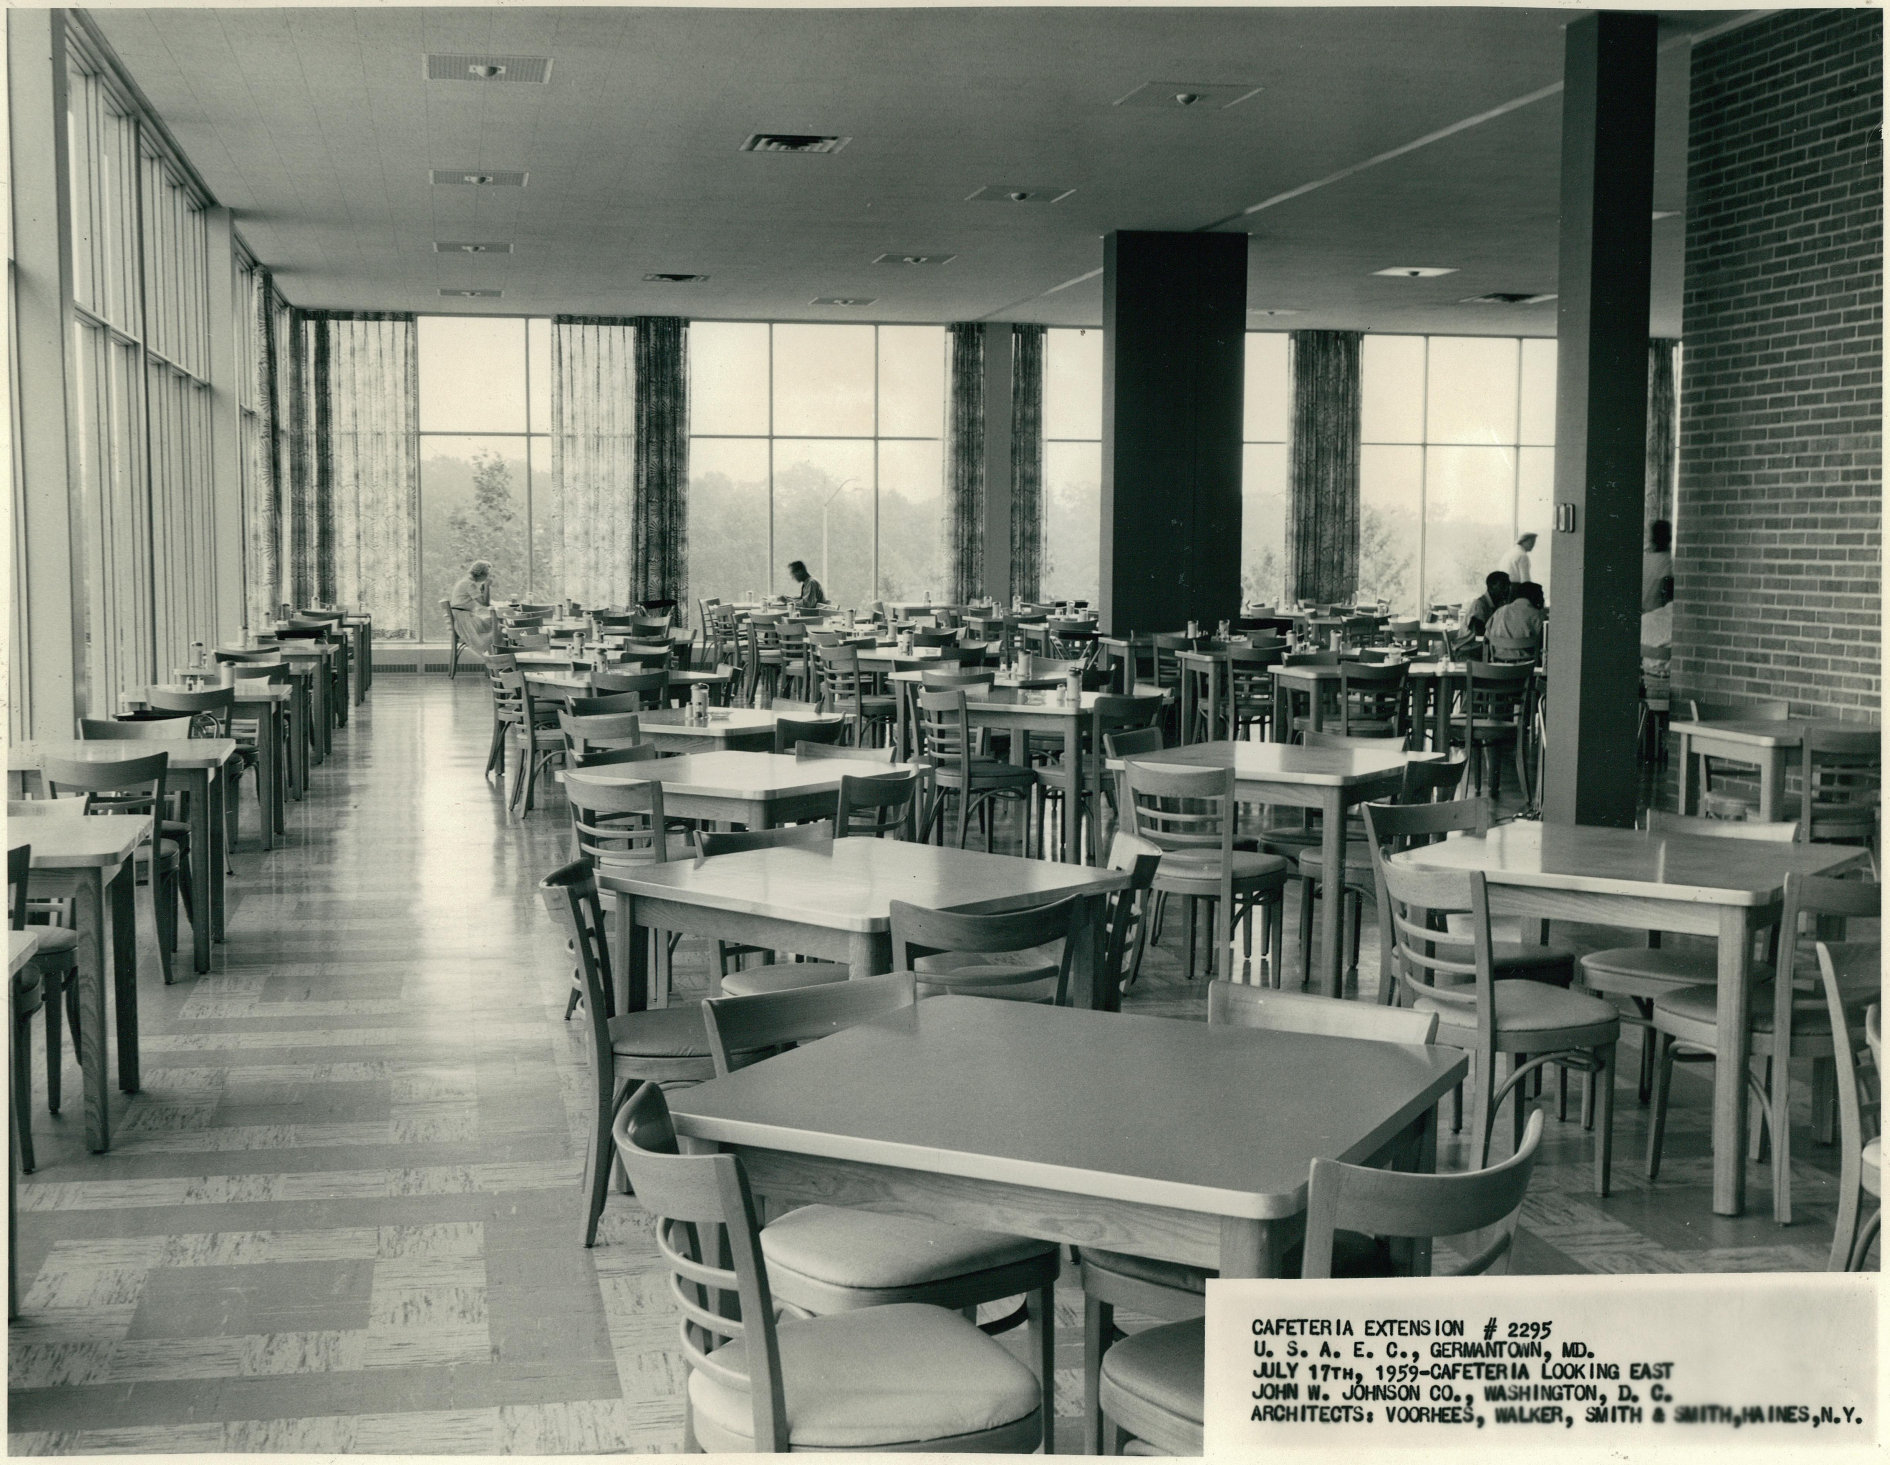

CAFETERIA EXTENSION # 2295
U. S. A. E. C., GERMANTOWN, MD.
JULY 17TH, 1959-CAFETERIA LOOKING EAST
JOHN W. JOHNSON CO., WASHINGTON, D. C.
ARCHITECTS: VOORHEES, WALKER, SMITH & SMITH, HAINES, N.Y.

R.E.N.I. NEWS PHOTO SERVICE
1319 F STREET N.W.
WASHINGTON 4, D.C.