ORNL DWG 83-10047

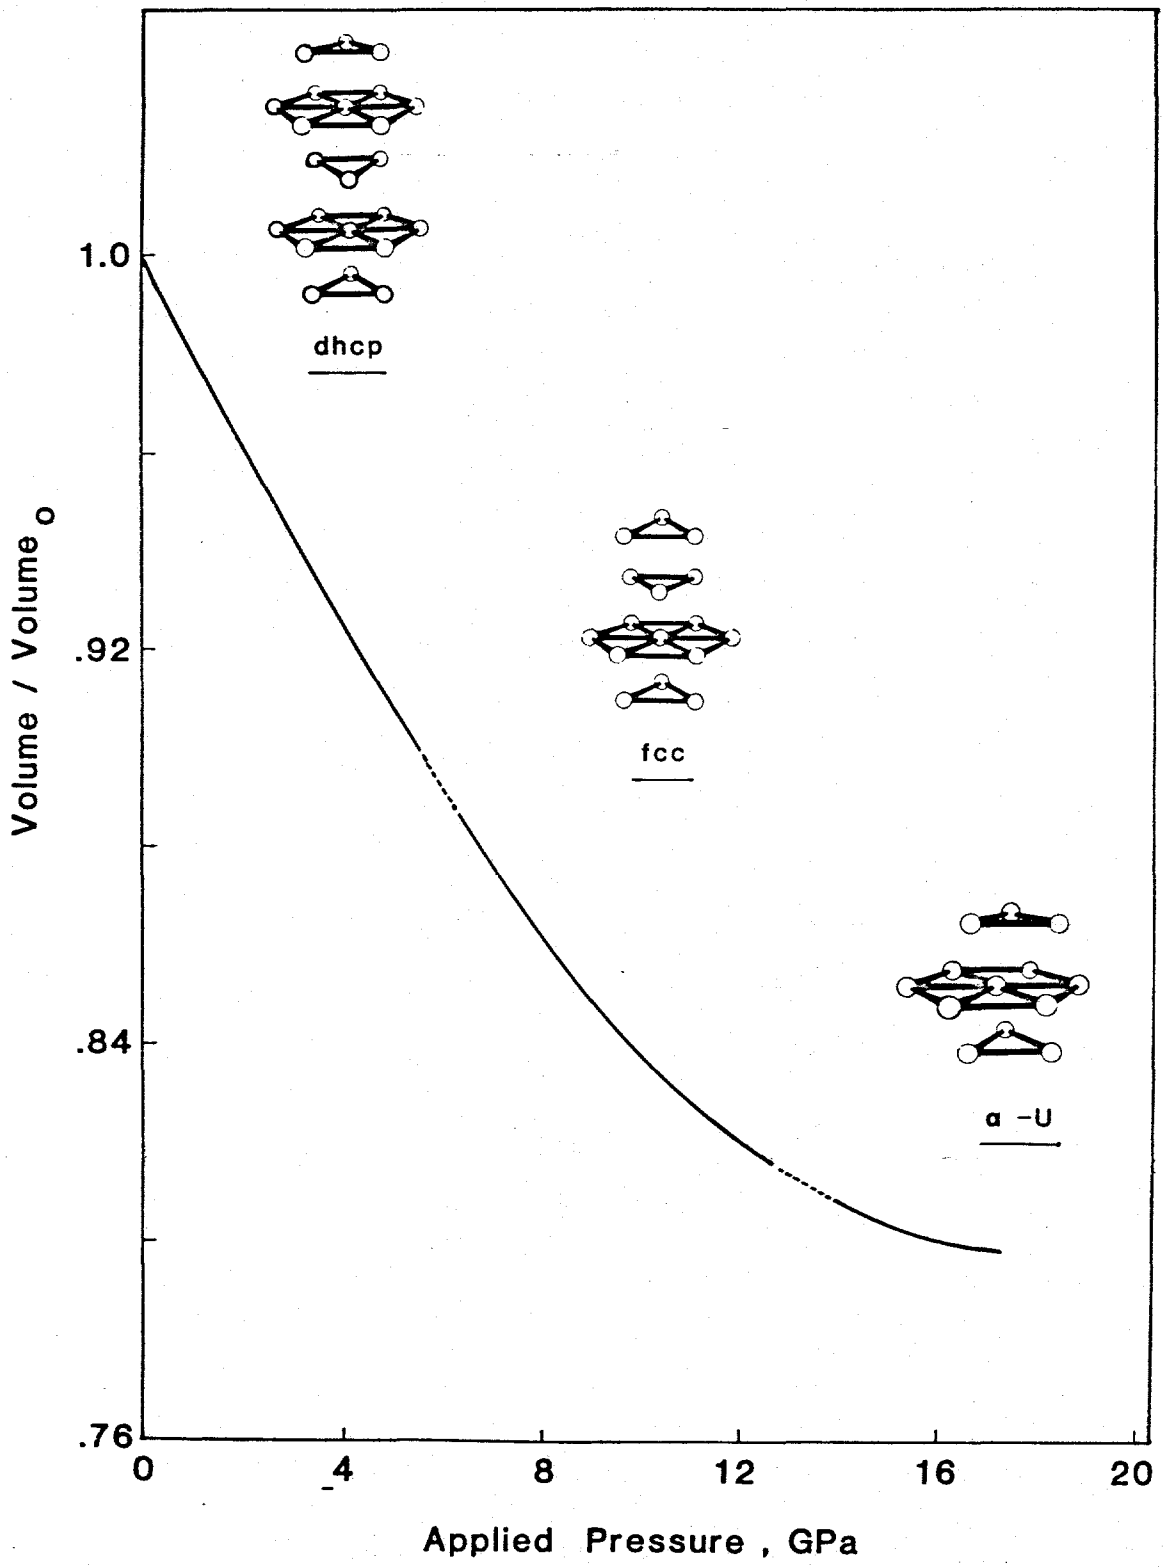

Fig 3